

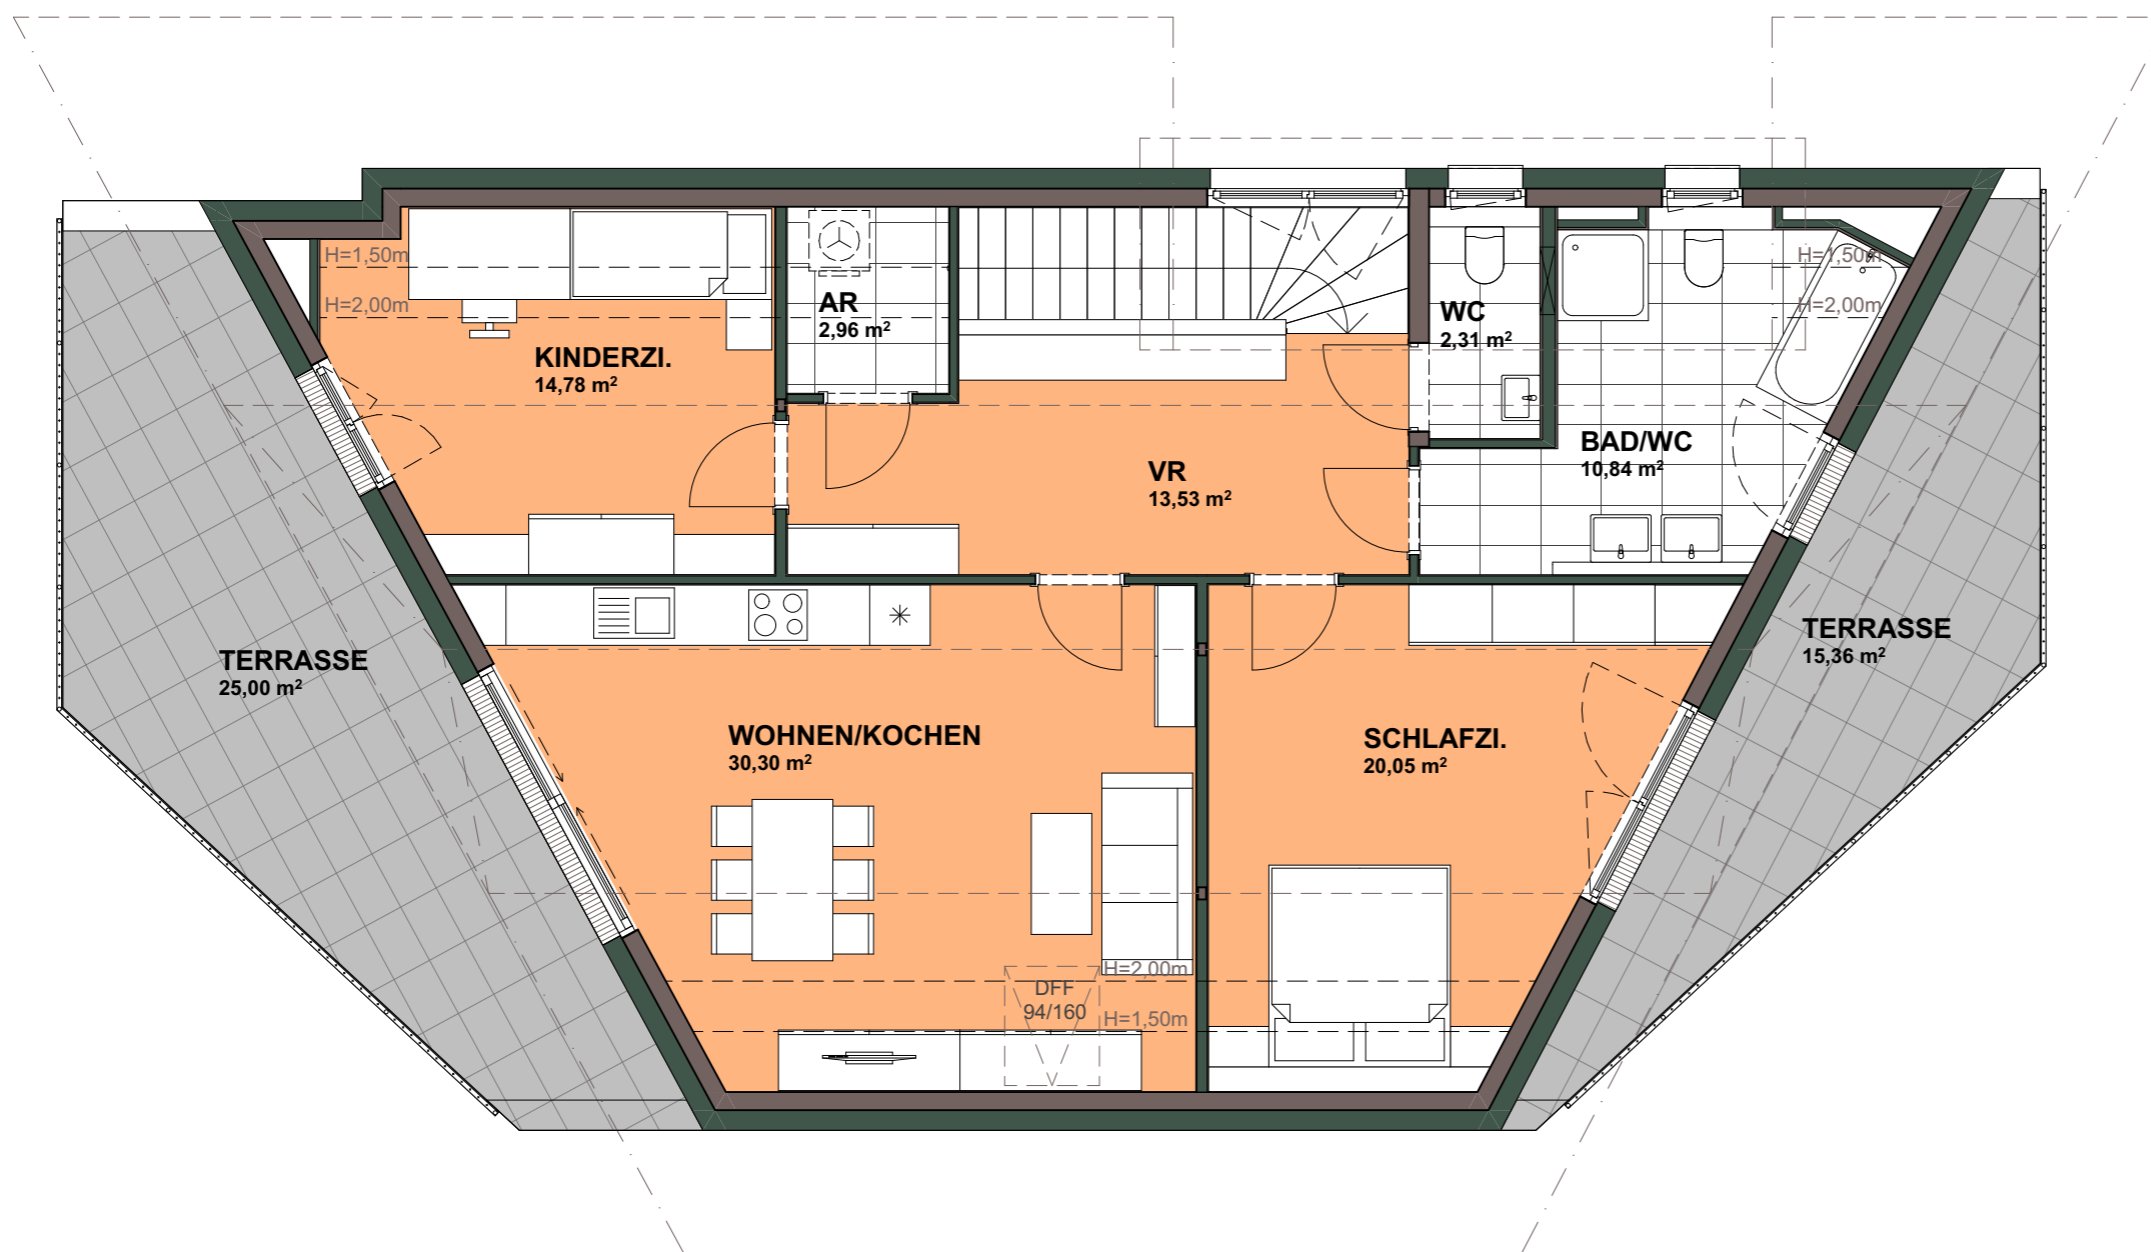


Puch - Mein Panorama

DACHGESCHOSS

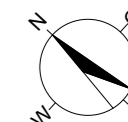

TOP 05		
OBERGESCHOSS	EINGANG	1,77
DACHGESCHOSS	AR	2,96
DACHGESCHOSS	BAD/WC	10,84
DACHGESCHOSS	KINDERZI.	14,78
DACHGESCHOSS	SCHLAFZI.	20,05
DACHGESCHOSS	VR	13,53
DACHGESCHOSS	WC	2,31
DACHGESCHOSS	WOHNEN/KOCHEN	30,30
		96,54 m²
UNTERGESCHOSS	AR TOP 05	12,18
DACHGESCHOSS	TERRASSE	15,36
DACHGESCHOSS	TERRASSE	25,00

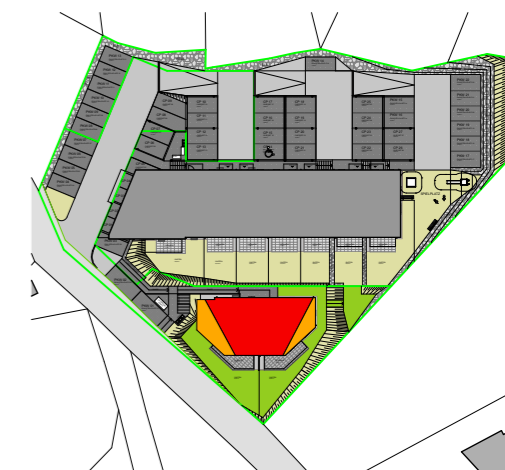

DIESE ABBILDUNG IST EINE SCHEMATISCHE DARSTELLUNG. GÜLTIG IST DAS NATUR-, ROHBAUMASS. MÖBLIERUNG GEMÄSS VORSCHLAG DES BAUTRÄGERS.

0M 1M 2M

10.09.2018