
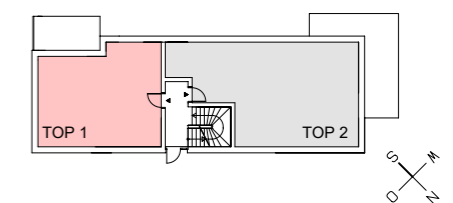


WOHNOASE MAXGLAN

TOP 1

ERDGESCHOSS	FLÄCHE
VORRAUM	5,48 m ²
BAD	5,81 m ²
AR	2,01 m ²
SCHLAFZIMMER	11,49 m ²
WOHNEN/ESSEN/KO	25,07 m ²
GESAMT	49,86 m²

TERRASSE	11,12 m ²
GARTEN TOP 1	ca. 33 m ²

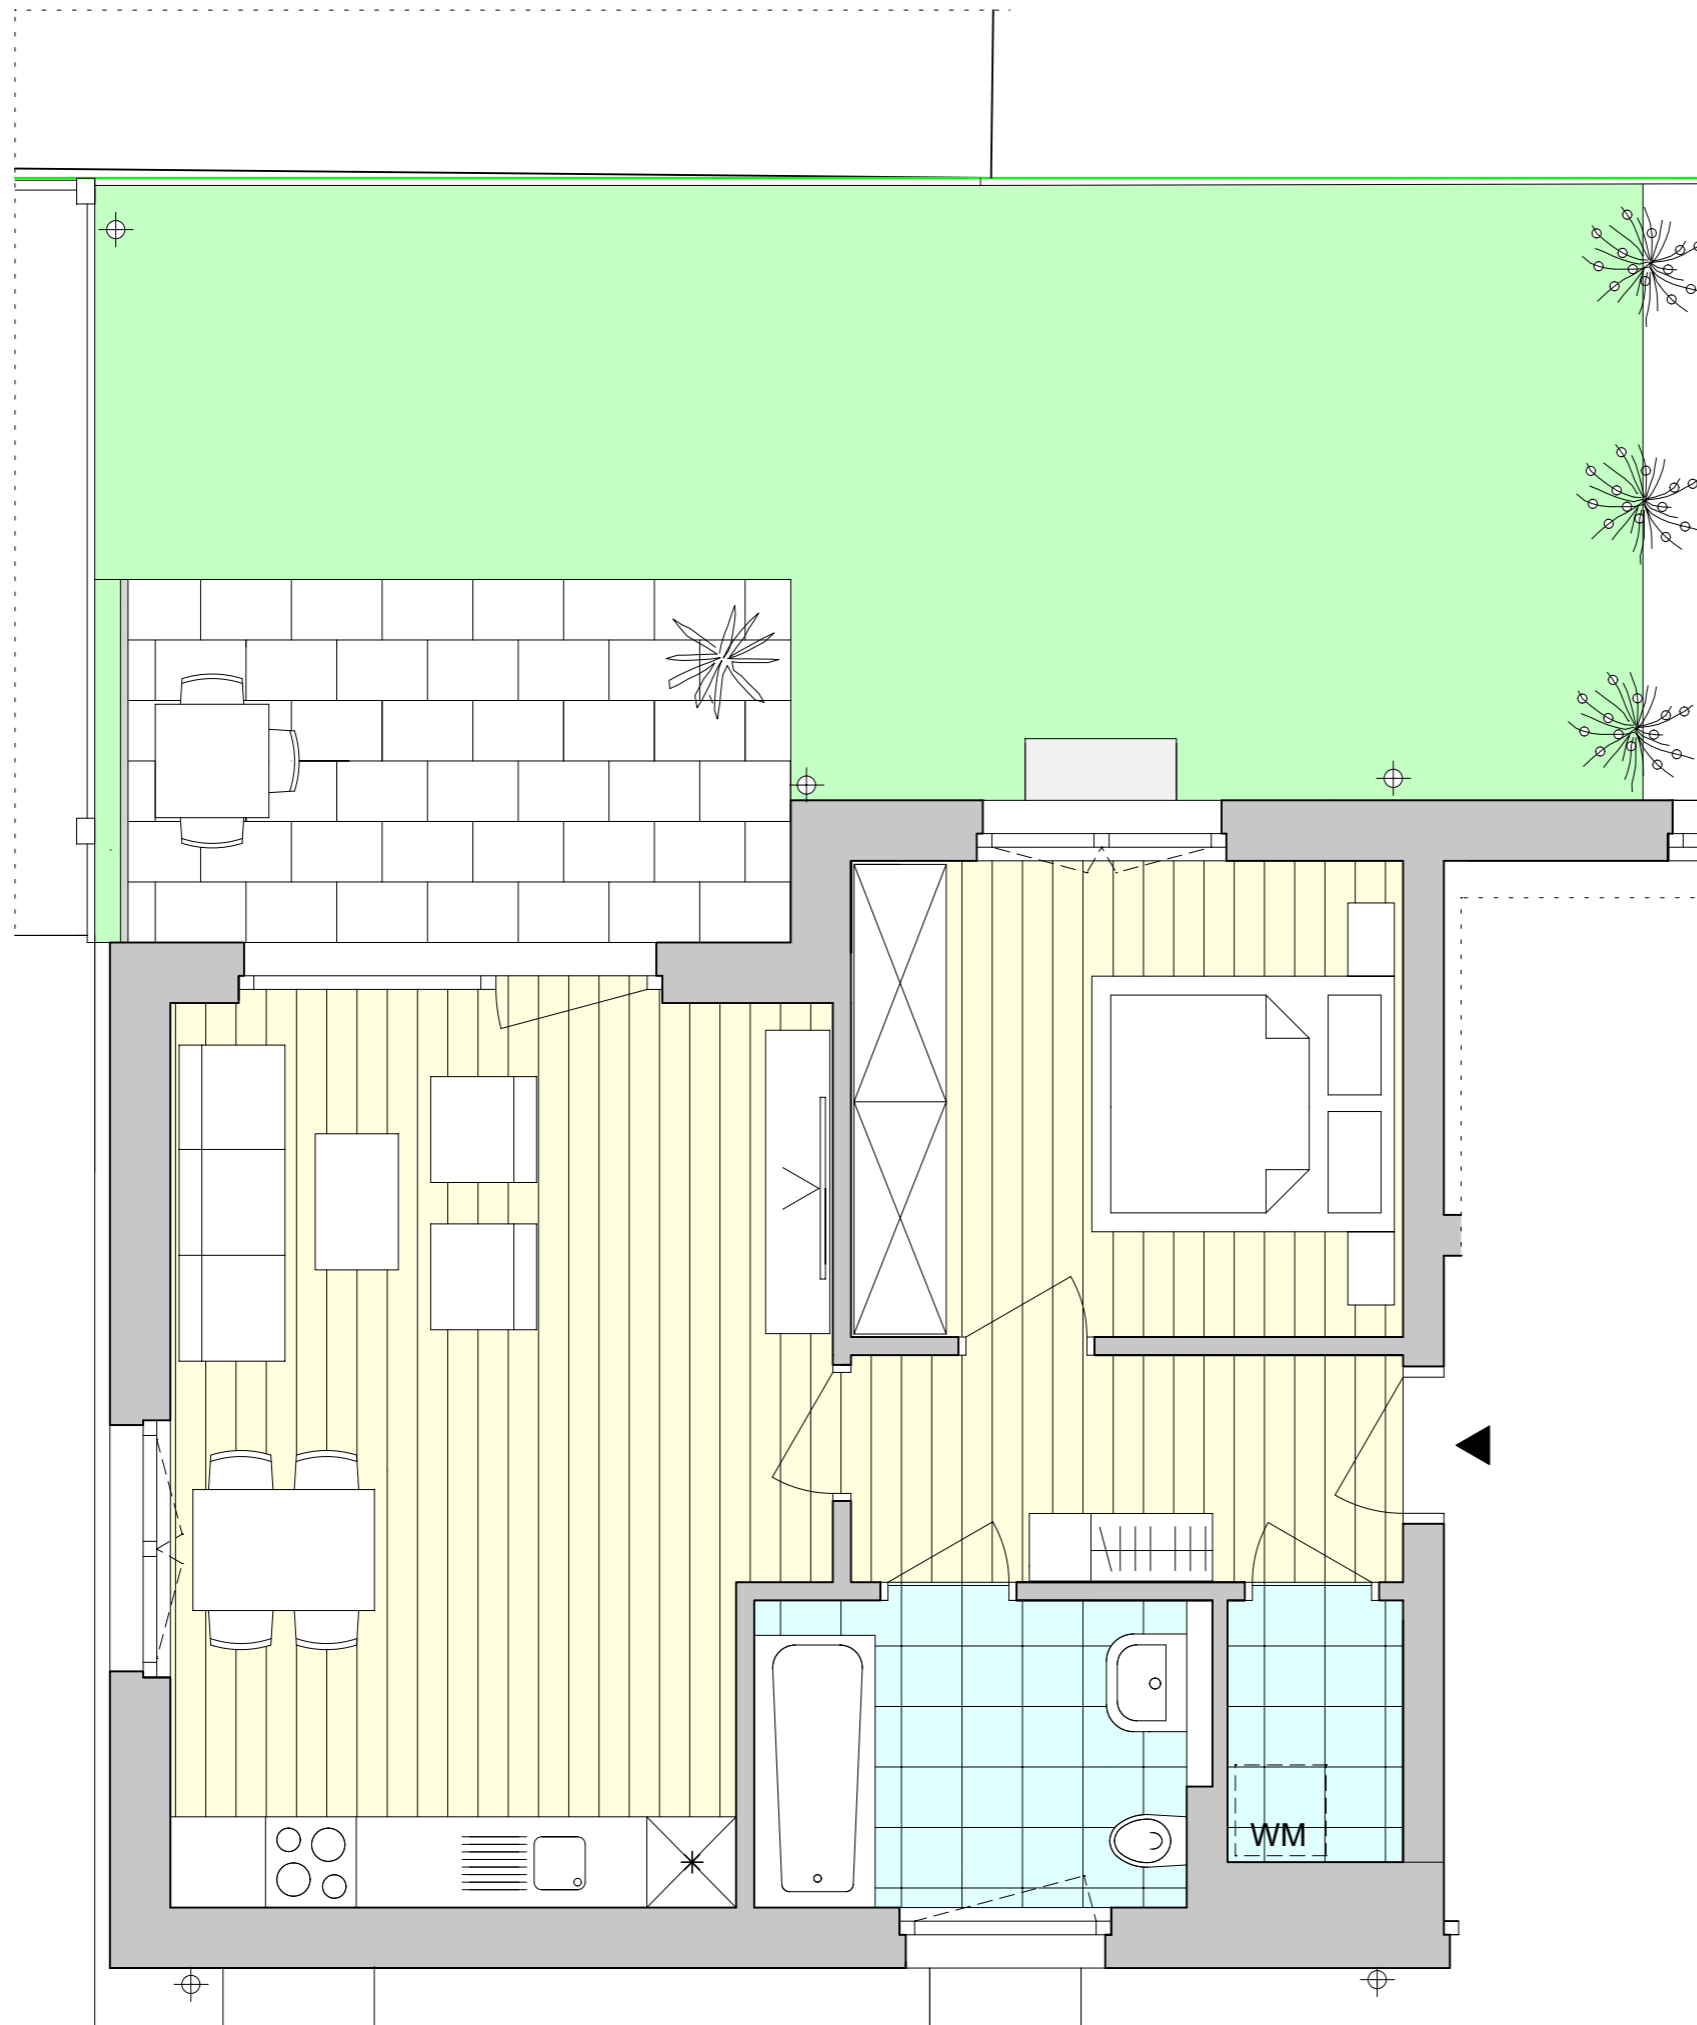

DIESE ABBILDUNG IST EINE SCHEMATISCHE DARSTELLUNG. GÜLTIG IST DAS NATUR-, ROHBAUMASS. MÖBLIERUNG IST VORSCHLAG DES BAUTRÄGERS.

0 M 1 M 2 M 25.07.2019