



WOHNOASE MAXGLAN

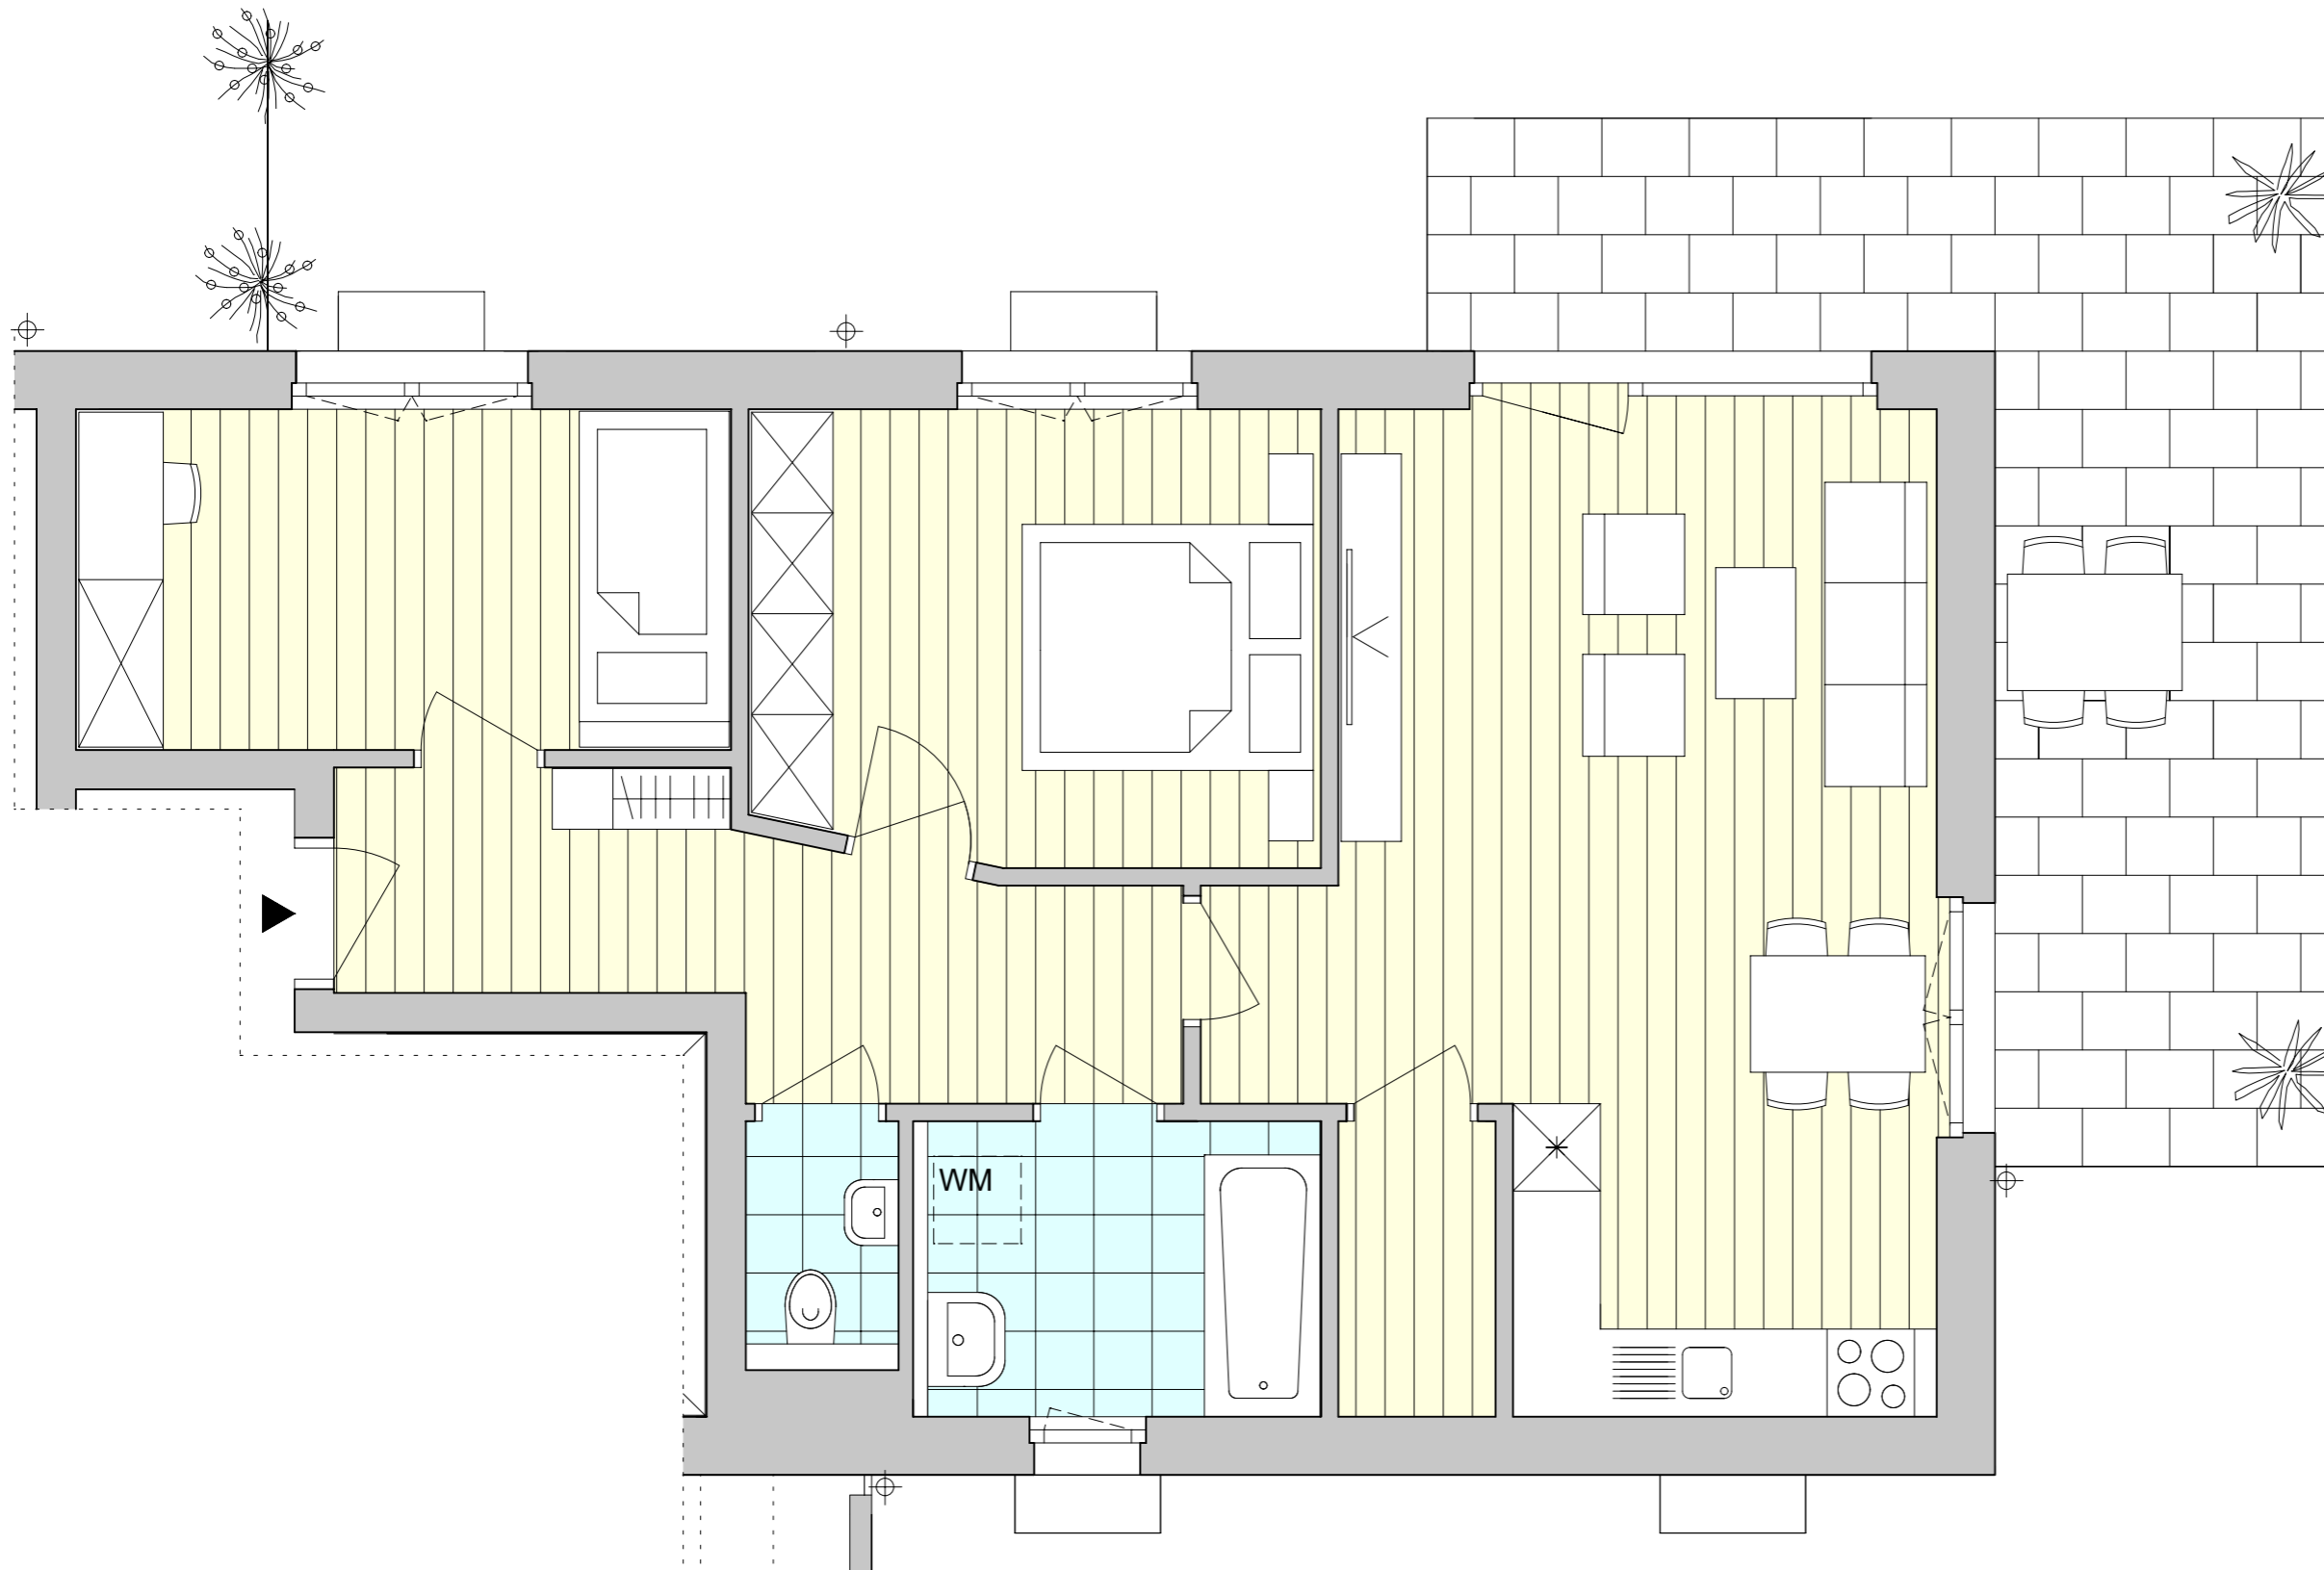

TOP 2

ERDGESCHOSS	FLÄCHE
VORRAUM	9,15 m ²
WC	1,61 m ²
BAD	5,48 m ²
AR	2,19 m ²
SCHLAFZIMMER	12,07 m ²
ZIMMER	10,53 m ²
WOHNEN/ESSEN	27,28 m ²
GESAMT	68,31 m²

TERRASSE	23,52 m ²
GARTEN TOP 2	ca. 135 m ²

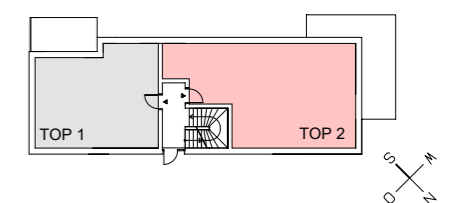

DIESE ABBILDUNG IST EINE SCHEMATISCHE DARSTELLUNG. GÜLTIG IST DAS NATUR- ROHBAUMASS. MÖBLIERUNG IST VORSCHLAG DES BAUTRÄGERS.

0 M 1 M 2 M 25.07.2019