
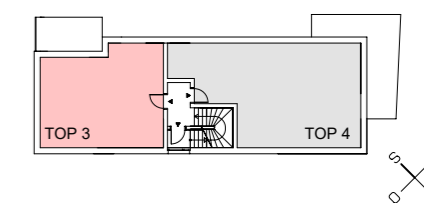


## WOHNOASE MAXGLAN

### TOP 3

OBERGESCHOSS	FLÄCHE
VORRAUM	5,48 m <sup>2</sup>
BAD	5,81 m <sup>2</sup>
AR	2,01 m <sup>2</sup>
SCHLAFZIMMER	11,49 m <sup>2</sup>
WOHNEN/ESSEN/KO	25,07 m <sup>2</sup>
<b>GESAMT</b>	<b>49,86 m<sup>2</sup></b>

BALKON 9,19 m<sup>2</sup>

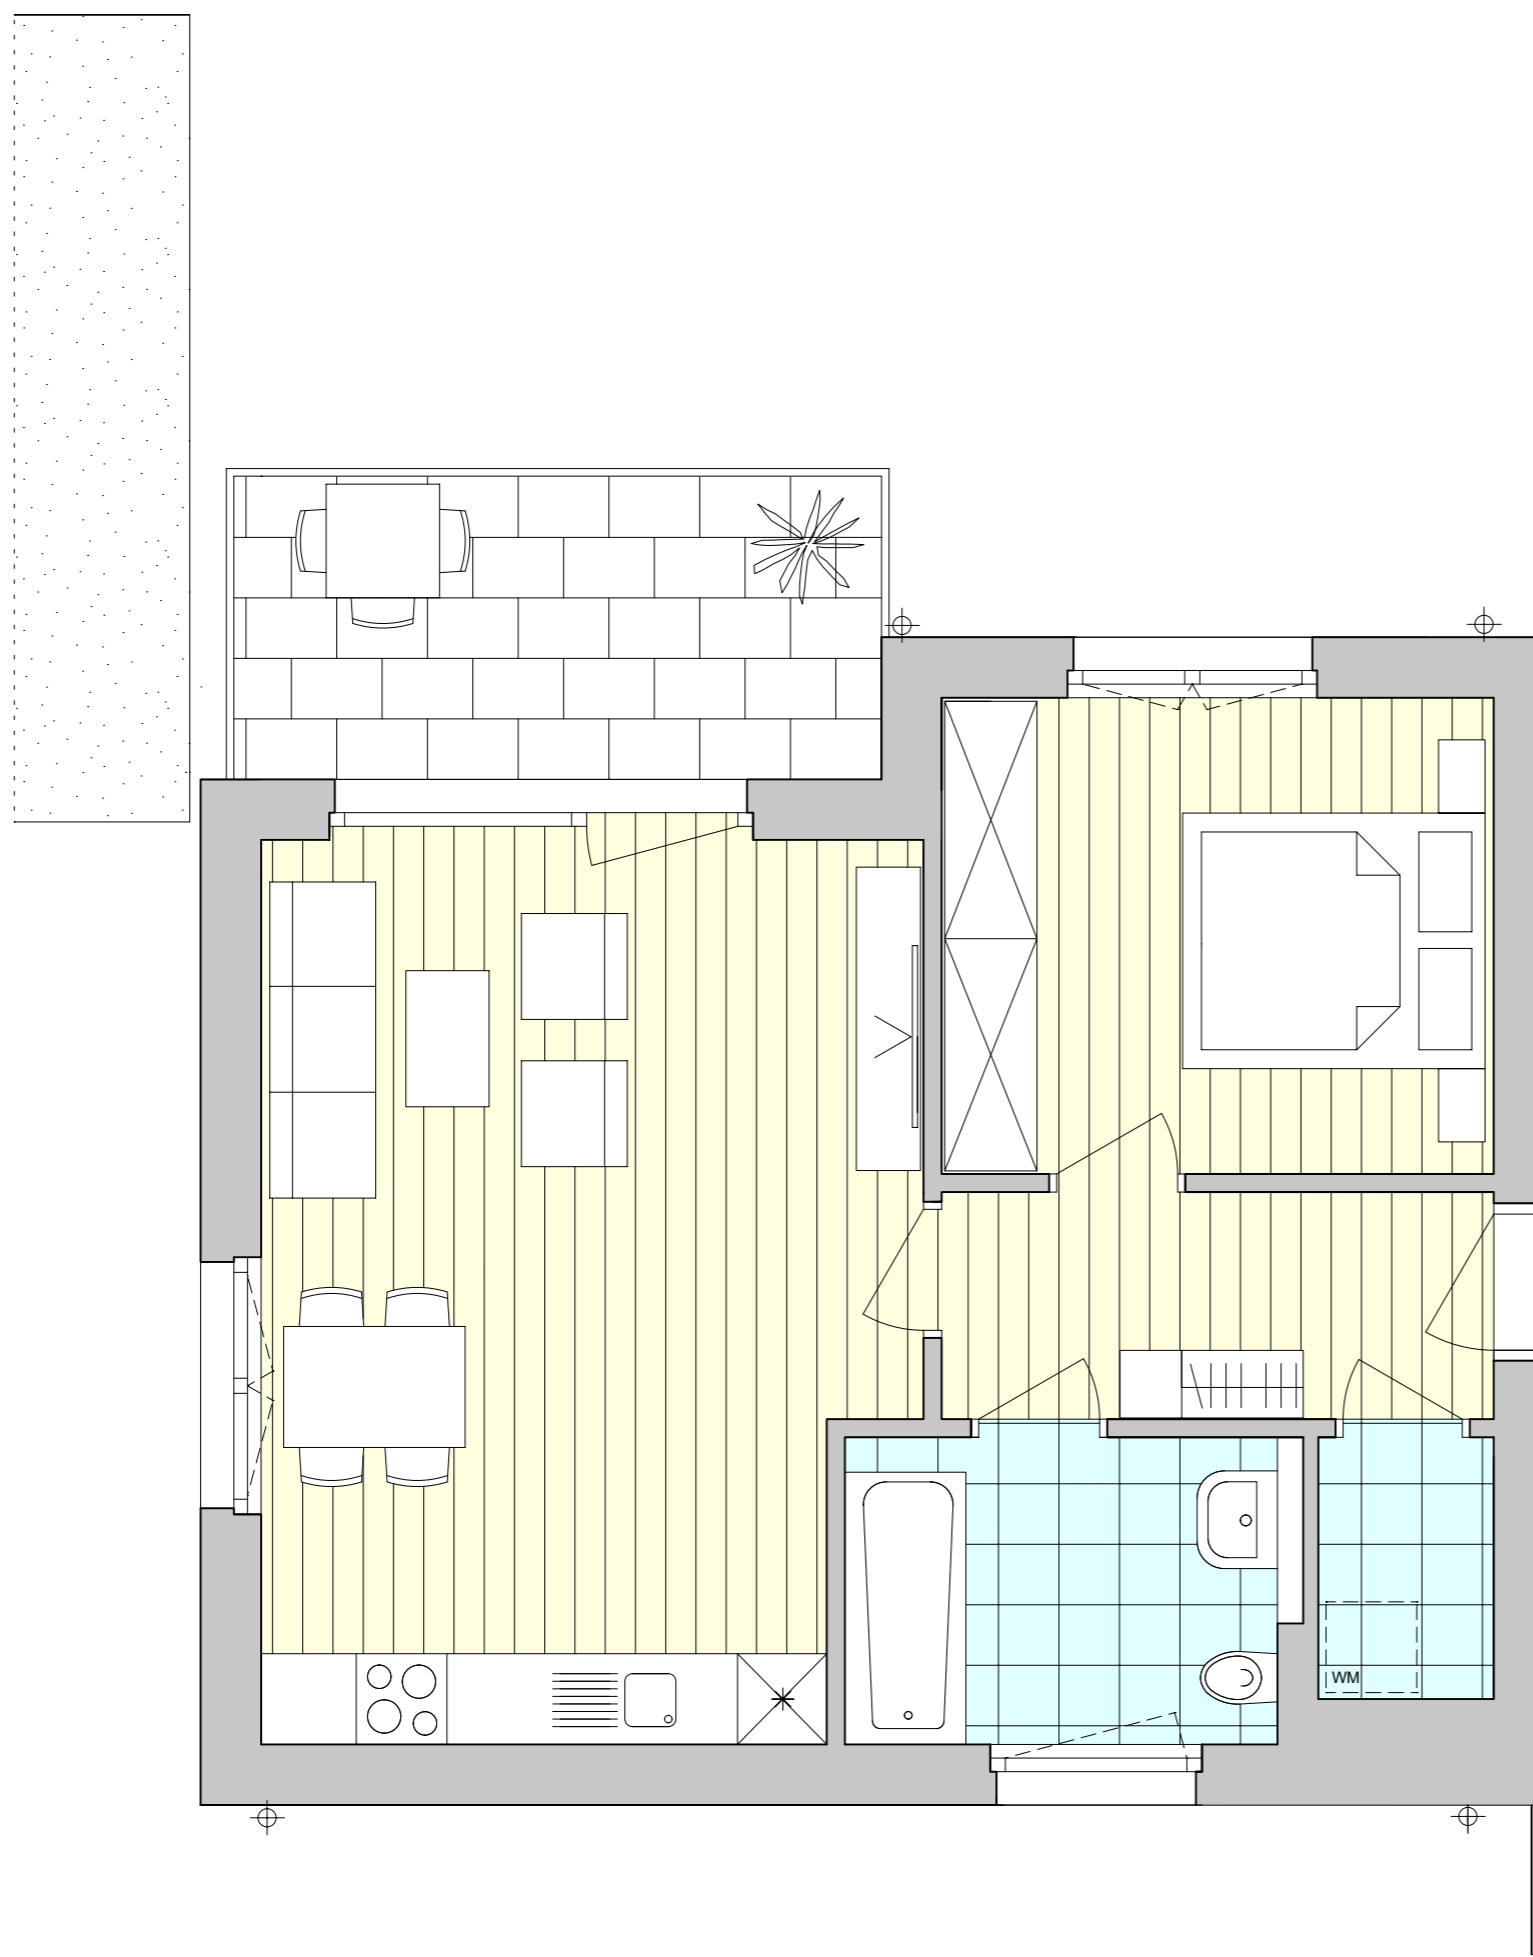

DIESE ABBILDUNG IST EINE SCHEMATISCHE DARSTELLUNG. GÜLTIG IST DAS NATUR-, ROHBAUMASS. MÖBLIERUNG IST VORSCHLAG DES BAUTRÄGERS.

0 M 1 M 2 M

25.07.2019