



WOHNOASE MAXGLAN

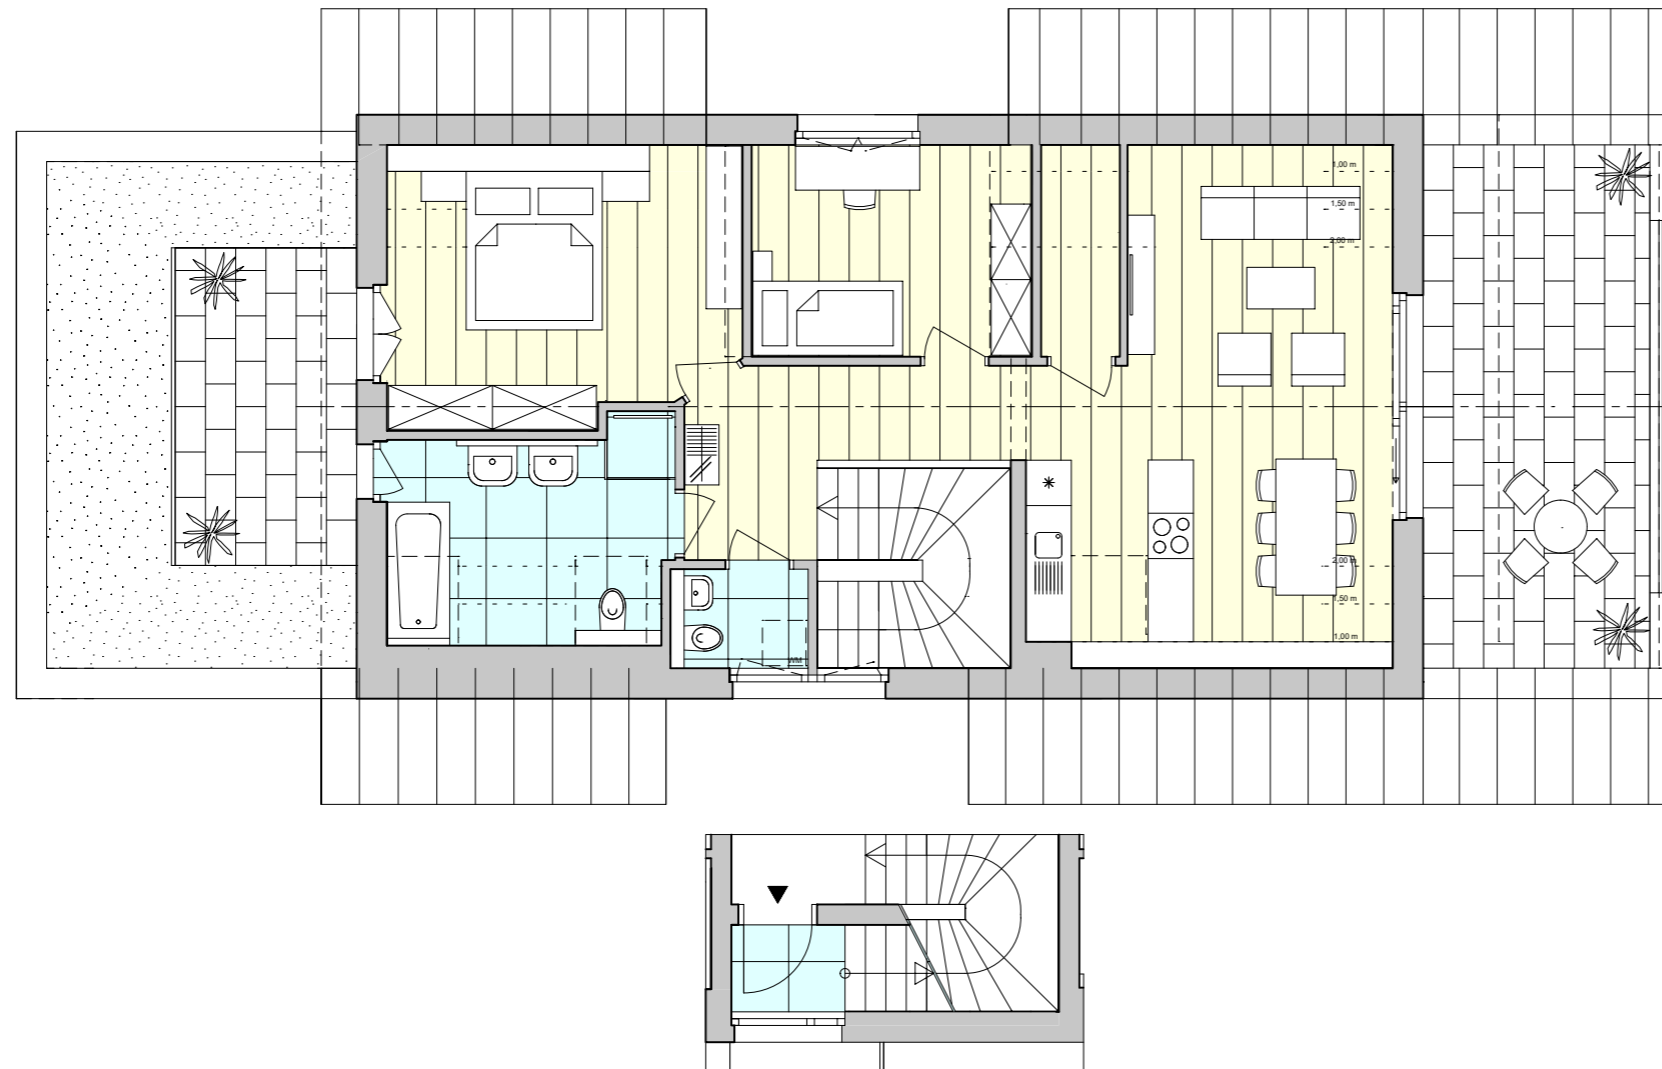

TOP 5

DACHGESCHOSS	FLÄCHE
VORRAUM (OG)	1,73 m ²
VORRAUM	7,75 m ²
WC	2,15 m ²
BAD	10,28 m ²
AR	2,92 m ²
SCHLAFZIMMER	16,79 m ²
ZIMMER	10,38 m ²
WOHNEN/ESSEN	29,43 m ²
GESAMT	81,42 m²
TERRASSE	20,75 m ²
TERRASSE	10,08 m ²

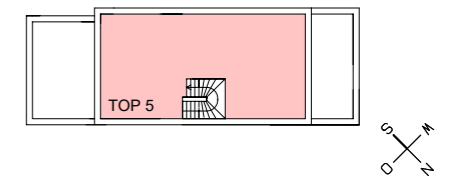

DIESE ABBILDUNG IST EINE SCHEMATISCHE DARSTELLUNG. GÜLTIG IST DAS NATUR-, ROHBAUMASS. MÖBLIERUNG IST VORSCHLAG DES BAUTRÄGERS.

0 M 1 M 2 M

25.07.2019